


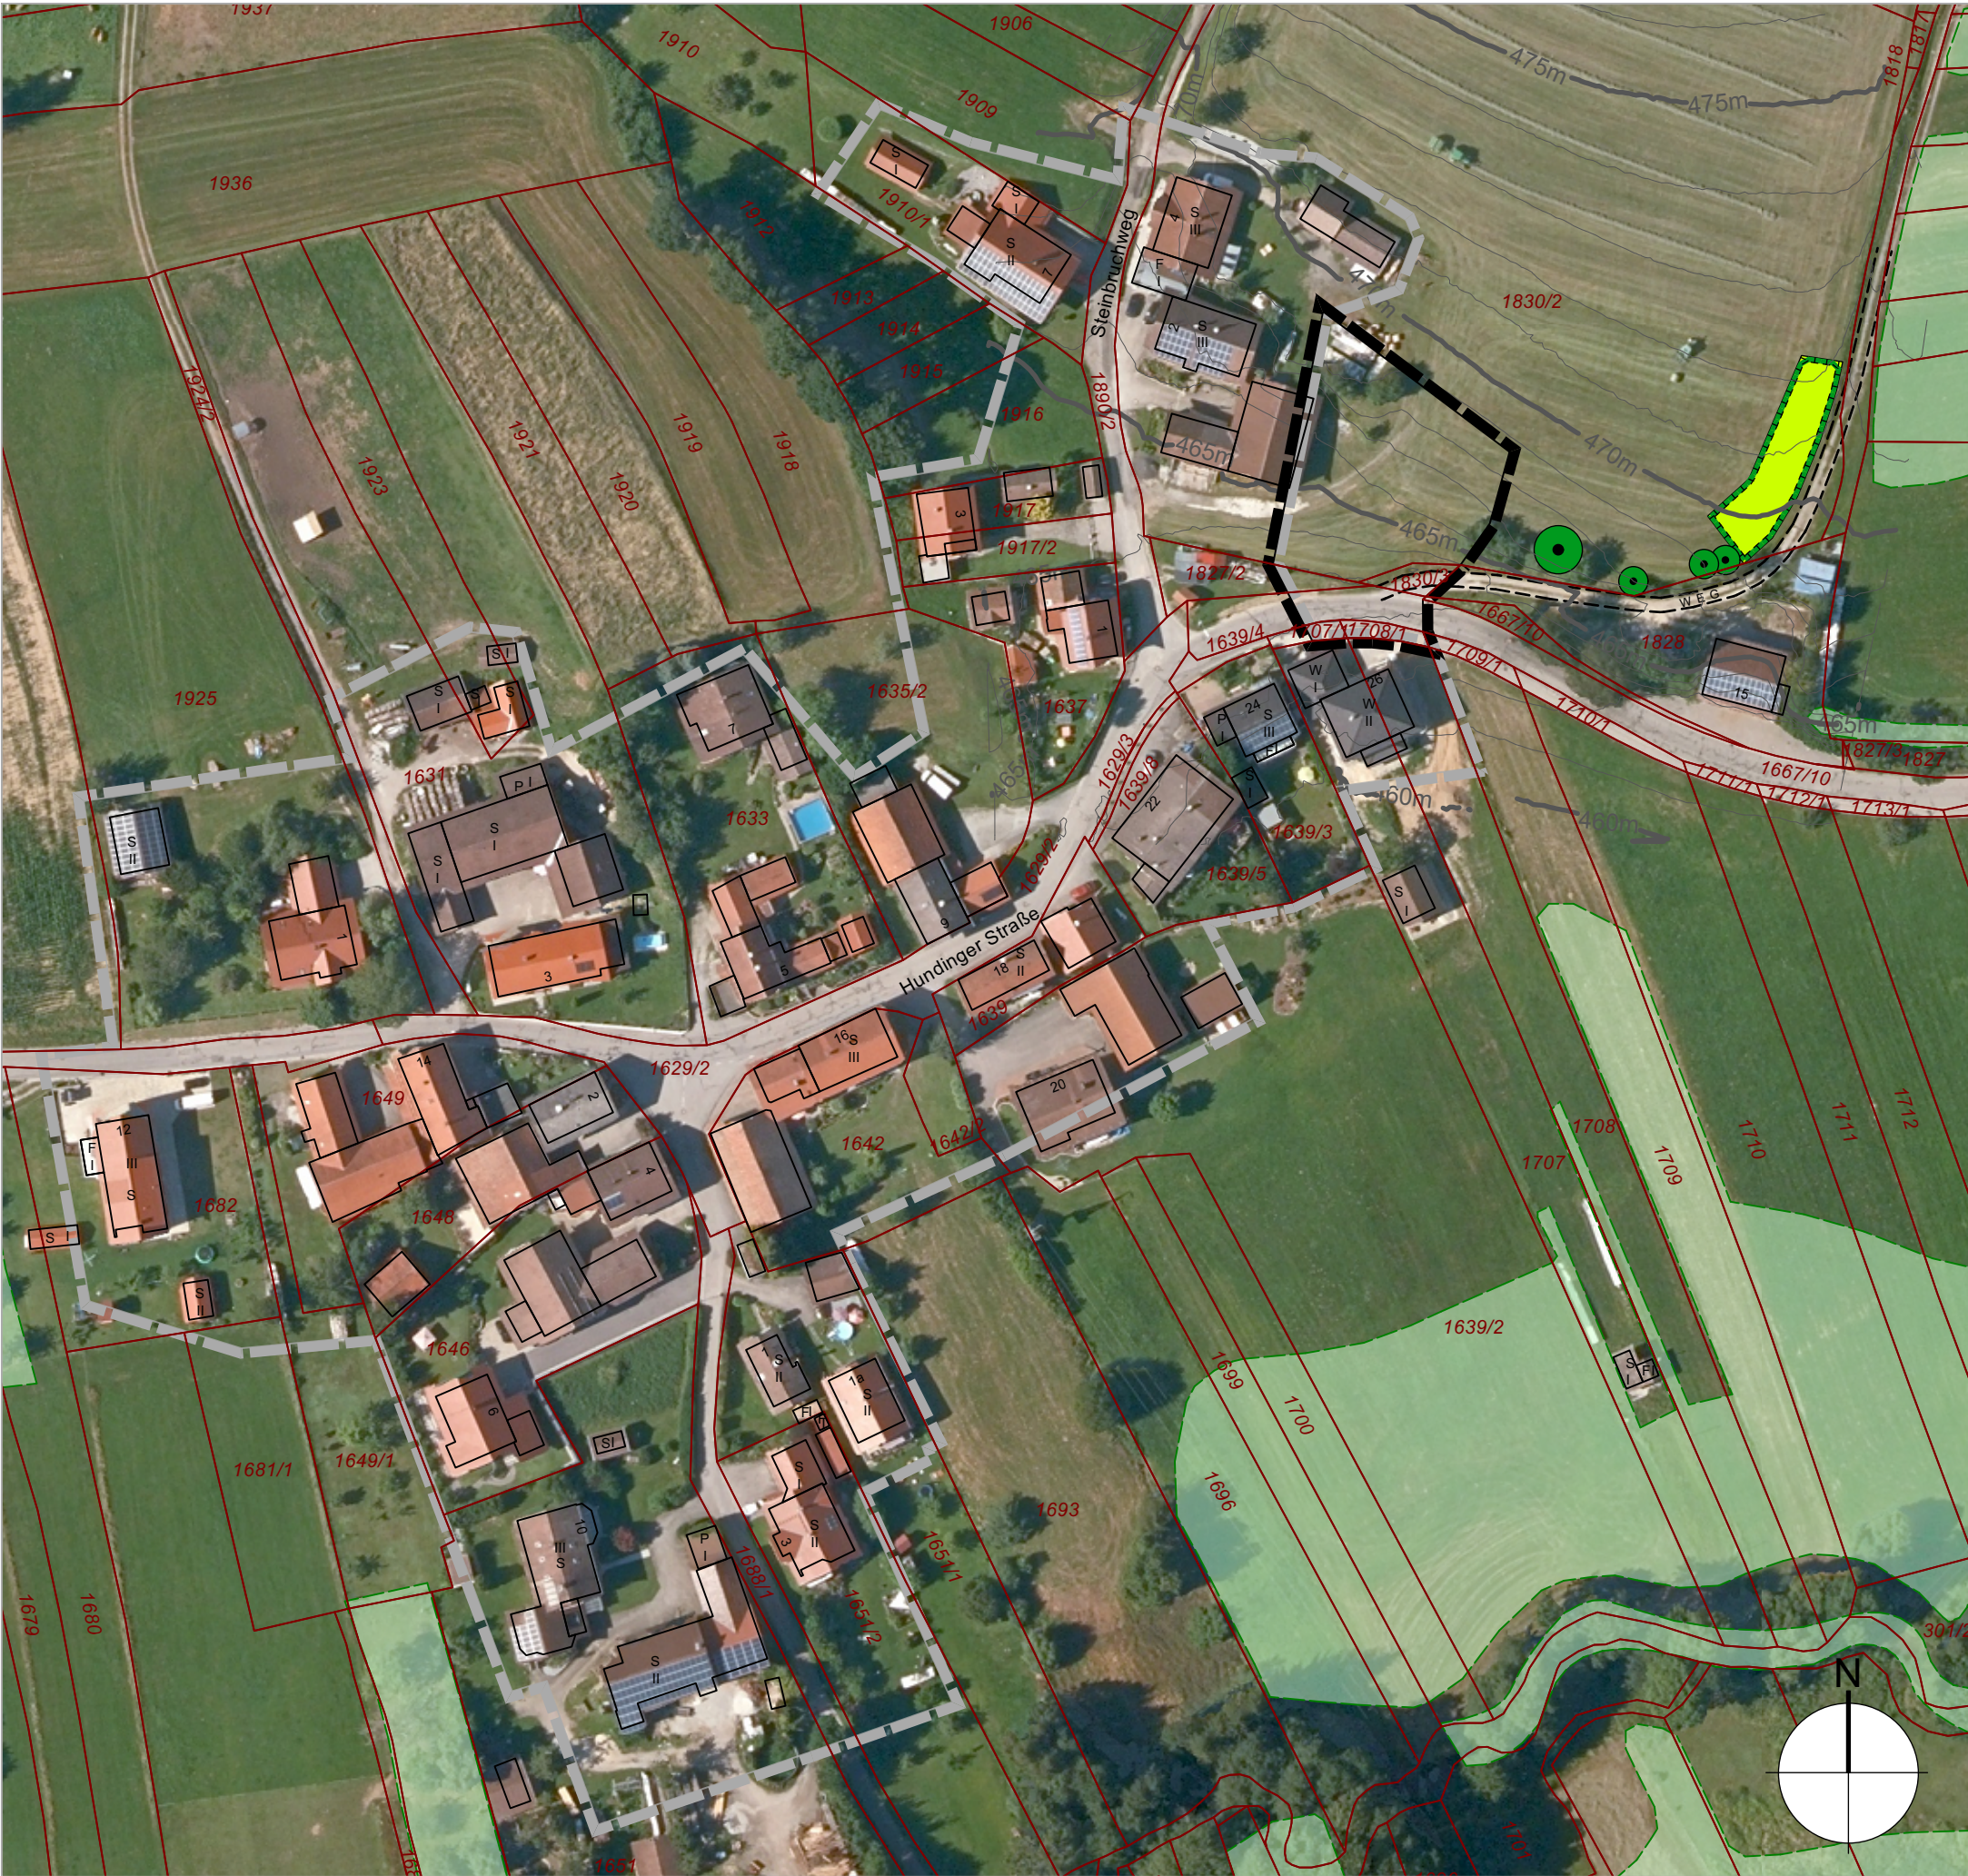

Erläuterung der Planzeichen

Festsetzungen im Sinne § 9 Abs. 1 BauGB

Umgrenzung des räumlichen Geltungsbereichs der Satzung

Fläche für Massnahmen Naturschutz + Landschaftspflege

Hinweise, Kennzeichnungen, nachrichtliche Übernahmen

20

Gebäude Bestand

1917

Flurstück mit Nummer

Grenze bestehende Klarstellungs- und Einbeziehungssatzung (2014)

Biotop

Baum zu erhalten

PROJEKT / VORHABEN

Ergänzungssatzung „Padling-Ost“

PLANUNGSTRÄGER / BAUHERR

PLANINHALT

Anlage 3
Ausgleich

G+2S

GARNHARTNER + SCHOBER + SPÖRL

Landschaftsarchitekten BDLA Stadtplaner Dipl.-Ing.e

Büro Passau 94032 . Heuwinkel 1 . fon 0851/490 797 66

email: spoerl@gs-landschaftsarchitekten.de

MASSSTAB

DATEINAME

3293.vwx

DATUM

PLAN-NR:

L_A