


# ÄNDERUNG DES FLÄCHENNUTZUNGSPLANES MITTELS DECKBLÄTTER NR. 14.1 UND 14.2

GEMEINDE HUNDING  
LKRS. DEGGENDORF

ÜBERSICHT  
M 1:75.000

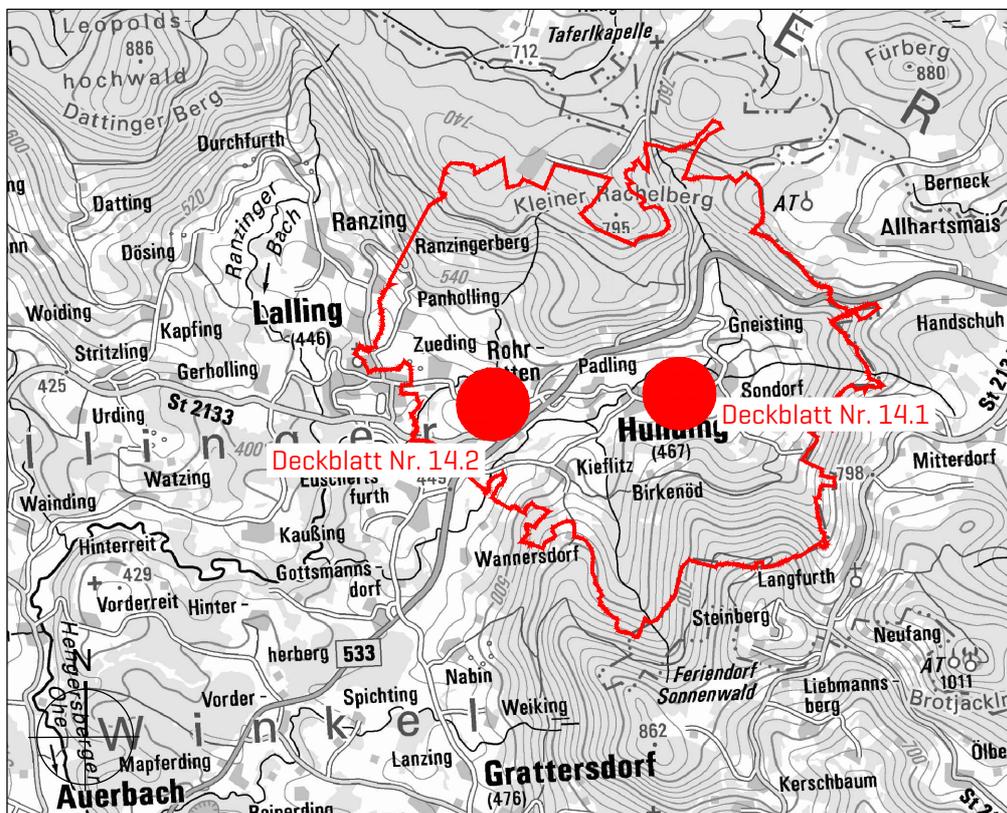

TRÄGER DER  
PLANUNGS-  
HOHEIT

Gemeinde Hunding  
Hauptstraße 23  
94551 Hunding

Tel.: 09904 / 1566  
Fax: 09904 / 8467133



www.hunding.de  
Email: poststelle@vgem-lalling.bayern.de

.....  
Thomas Straßer, Erster Bürgermeister

PLANINHALT

VORENTWURF

PLANUNG

PROJ-NR.	630
PLAN-NR.	1101
MAßSTAB	1:5.000
DATUM	03.11.2022

**SEIDL & ORTNER Architekten**  
ARCHITEKTUR | LANDSCHAFT | ORTSPLANUNG

VORSTADT 25  
94486 OSTERHOFEN  
TELEFON 09932.9084585  
MAIL office@seidl-ortner.de

JOCHEN SEIDL ARCHITEKT  
TELEFON 09932.9099753  
MAIL js@seidl-ortner.de

ANDREAS ORTNER  
LANDSCHAFTSARCHITEKT  
TELEFON 09932.9099752  
MAIL ao@seidl-ortner.de

.....  
Andreas Ortner

# VERFAHRENSVERMERKE

1. Der Gemeinderat Hunding hat in der Sitzung vom 03.11.2021 die Änderung des Flächennutzungsplans mittels den Deckblättern Nr. 14.1 und 14.2 beschlossen. Der Änderungsbeschluss wurde am \_\_\_\_\_. ortsüblich bekanntgemacht.
2. Die frühzeitige Öffentlichkeitsbeteiligung gemäß § 3 Abs. 1 BauGB mit öffentlicher Darlegung und Anhörung für die Deckblätter in der Fassung vom \_\_\_\_\_. bis \_\_\_\_\_. stattgefunden.
3. Die frühzeitige Beteiligung der Behörden und sonstigen Träger öffentlicher Belange gemäß § 4 Abs. 1 BauGB für die Deckblätter in der Fassung vom \_\_\_\_\_. bis \_\_\_\_\_. stattgefunden.
4. Zum Entwurf der Deckblätter in der Fassung vom \_\_\_\_\_. wurden die Behörden und sonstigen Träger öffentlicher Belange gemäß § 4 Abs. 2 BauGB in der Zeit vom \_\_\_\_\_. bis \_\_\_\_\_. beteiligt.
5. Der Entwurf der Deckblätter in der Fassung vom \_\_\_\_\_. wurde mit der Begründung gemäß § 3 Abs. 2 BauGB in der Zeit vom \_\_\_\_\_. bis \_\_\_\_\_. öffentlich ausgelegt.
6. Die Gemeinde Hunding hat mit Beschluss des Gemeinderates vom \_\_\_\_\_. die Deckblätter zum Flächennutzungsplan in der Fassung vom \_\_\_\_\_. festgestellt.

Hunding, den \_\_\_\_\_. 2021

Thomas Straßer [1. Bürgermeister] [Siegel]


7. Das Landratsamt Deggendorf hat die Änderung des Flächennutzungsplans mit Bescheid vom \_\_\_\_\_. gemäß § 6 BauGB genehmigt.

8. Ausgefertigt

Hunding, den \_\_\_\_\_. 2021

Thomas Straßer [1. Bürgermeister] [Siegel]

# AUSSCHNITT RECHTSGÜLTIGER FLÄCHENNUTZUNGSPLAN

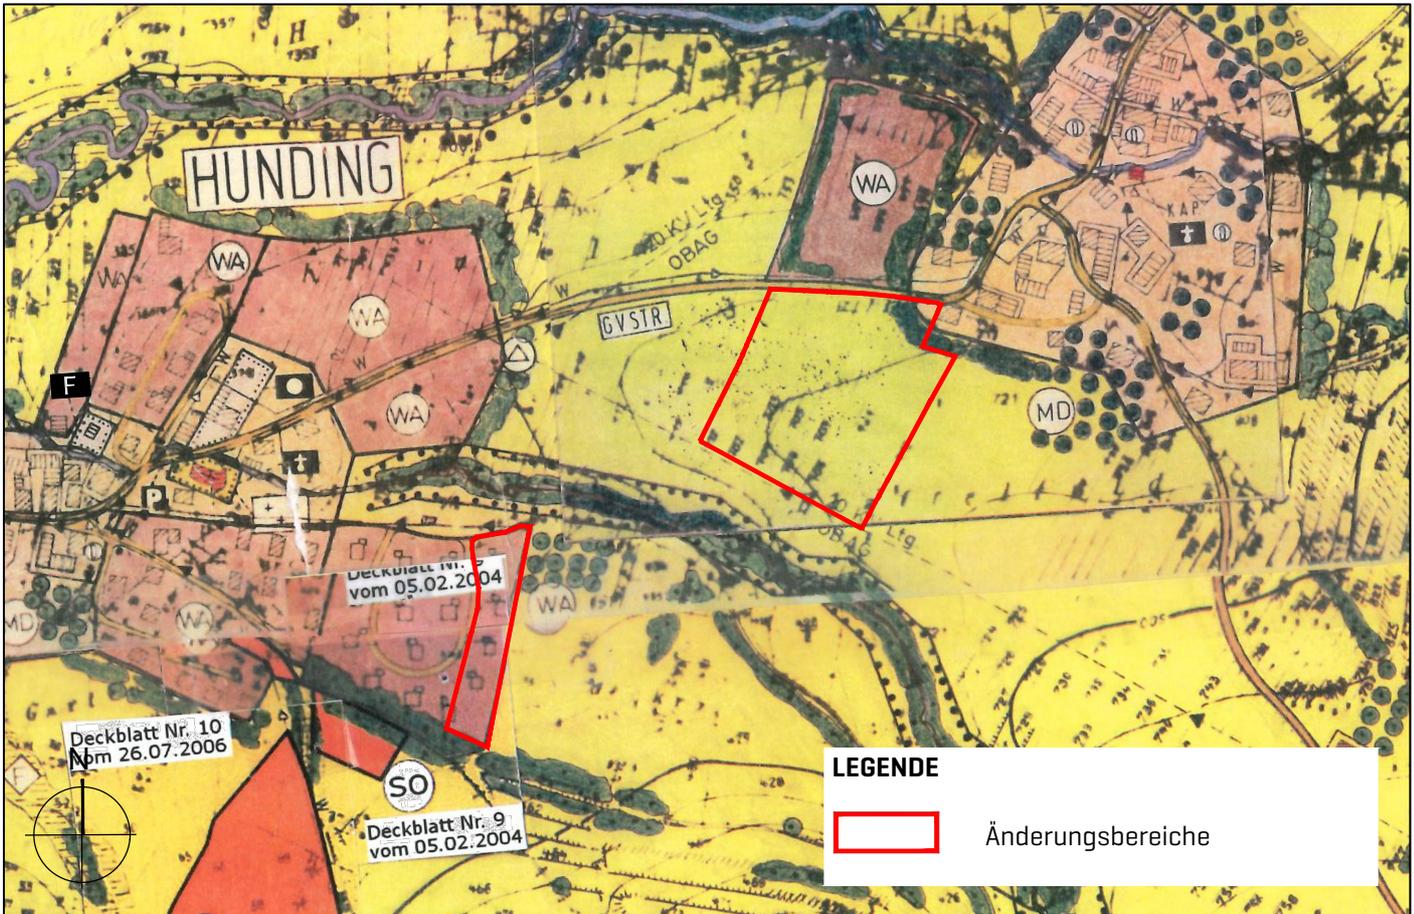

## DECKBLATT NR. 14.1 - ÄNDERUNG

