




Reg.-Nr.:	2023B00061	Blatt:	1
Baubeginn:	24.04.2023		
Bauende:	05.05.2023		
Ortsteil:	Hunding		
Ort, Straße:	Hunding DEG40		
Firma:	Max Streicher GmbH & Co.KG a.A.		


Projekt	Umleitungsplan
Projekt-Nr.	Kreisstraße DEG 40
Projektbeschreibung	Deckenbau B533 bis Landkreisgrenze
Auftraggeber	Landkreis Deggendorf
Auftragnehmer	



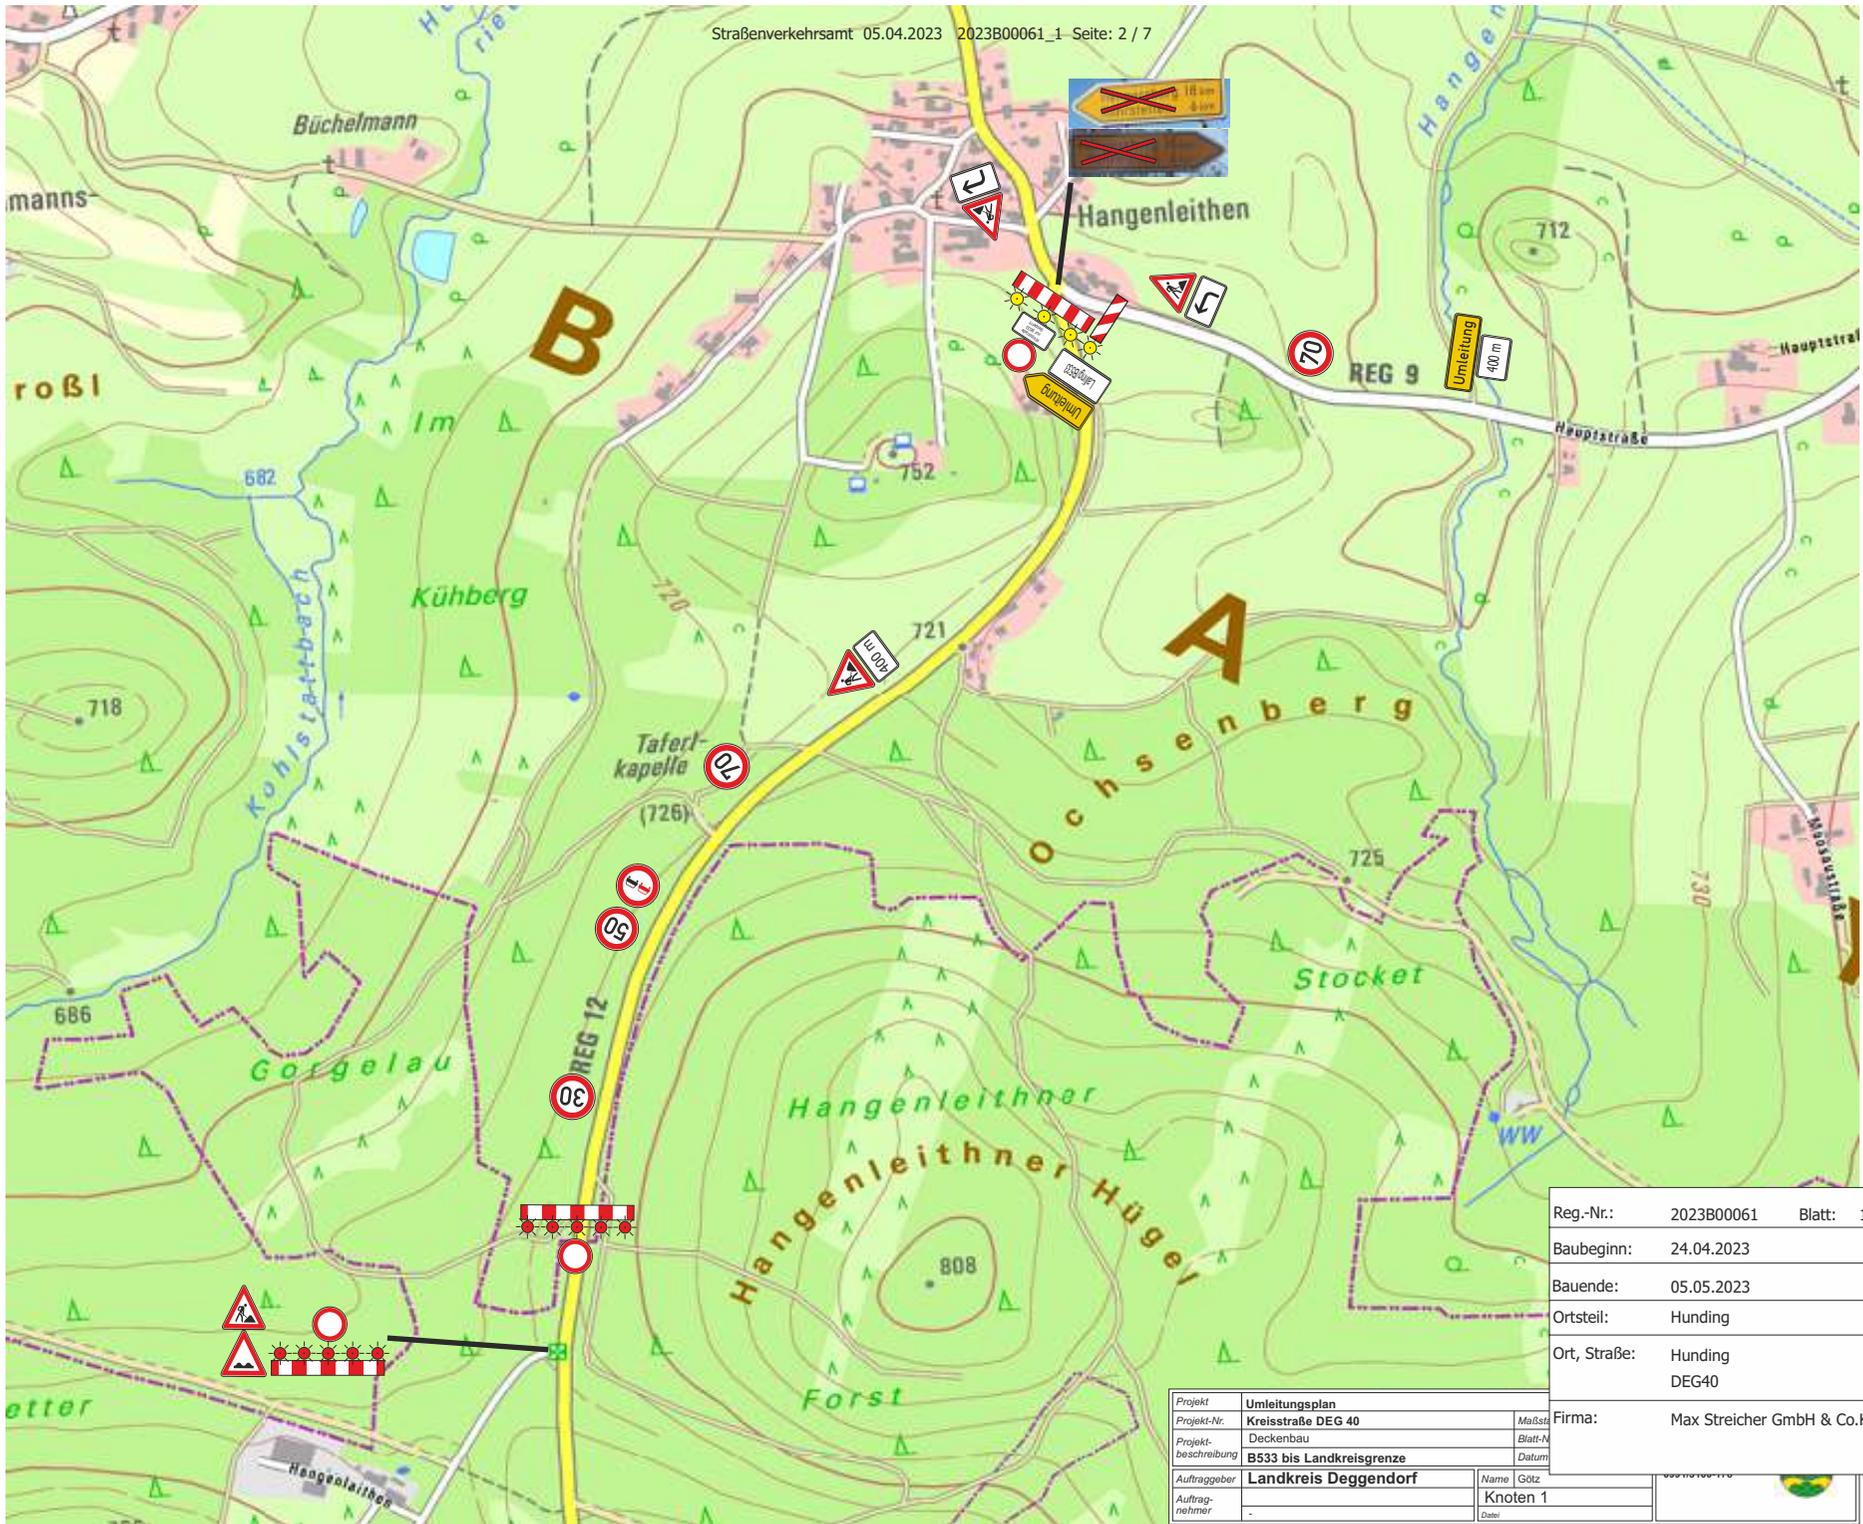


Reg.-Nr.:	2023B00061	Blatt:	1
Baubeginn:	24.04.2023		
Bauende:	05.05.2023		
Ortsteil:	Hunding		
Ort, Straße:	Hunding DEG40		
Firma:	Max Streicher GmbH & Co.KG a.A.		

Projekt	Umlenkungsplan	
Projekt-Nr.	Kreisstraße DEG 40	Maßstab
Projektbeschreibung	Deckenbau B533 bis Landkreisgrenze	Blatt-Nr. Datum
Auftraggeber	Landkreis Deggendorf	Name
Auftragnehmer	-	Götz Knoten 1
		Datum

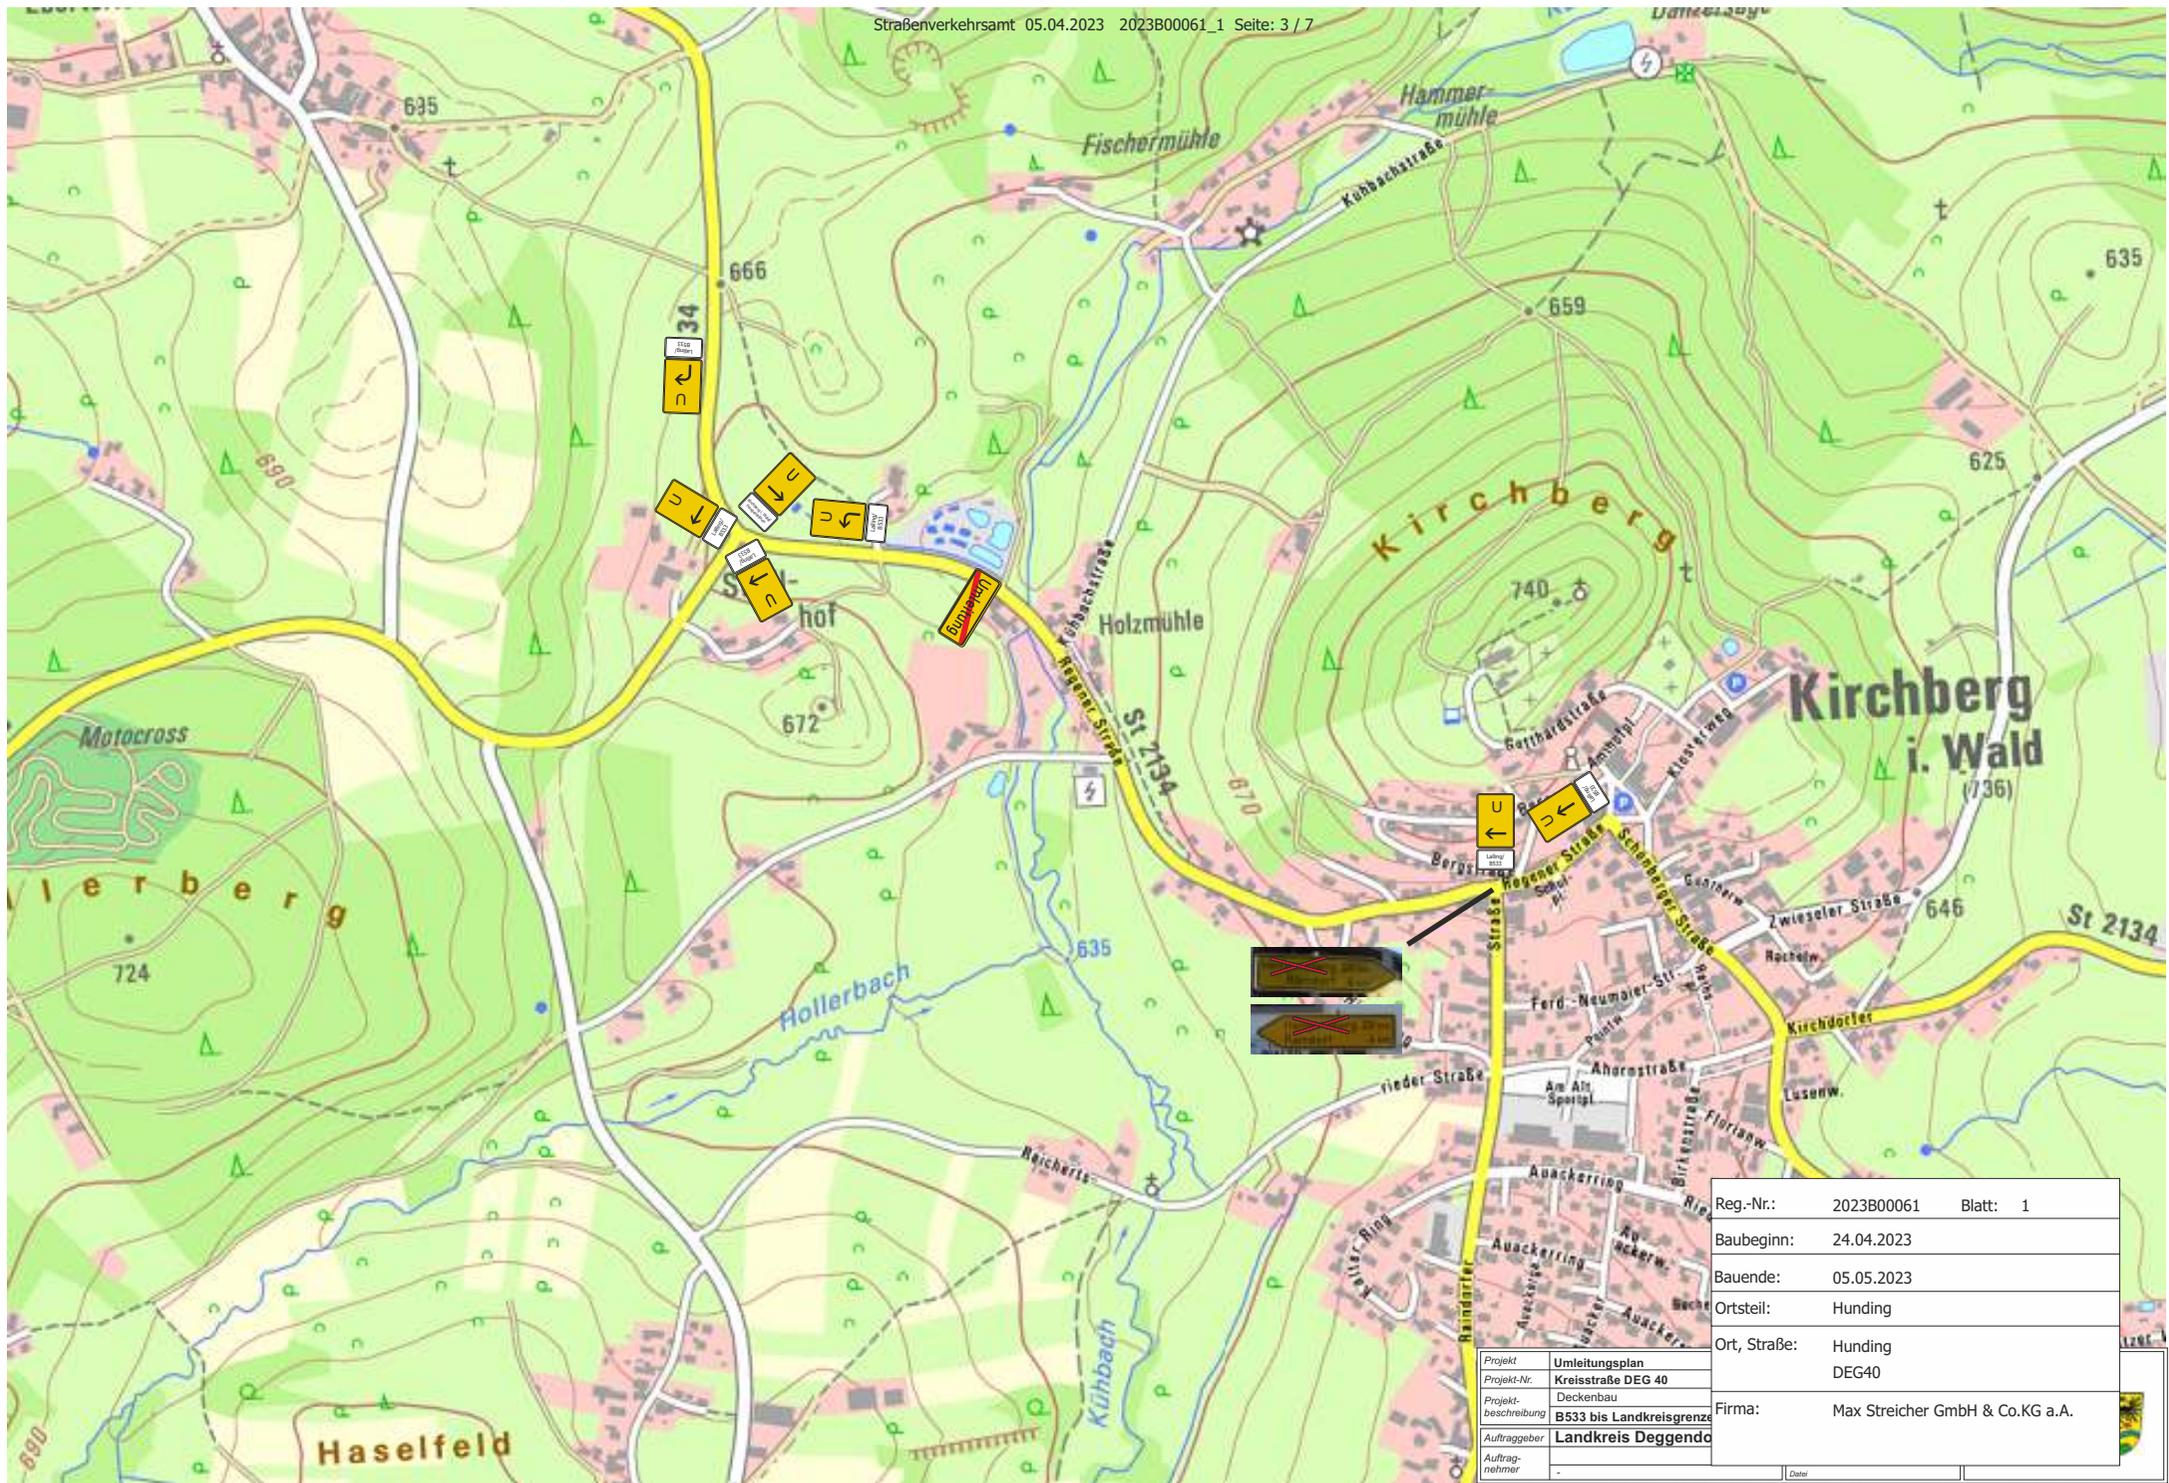

Reg.-Nr.:	2023B00061	Blatt:	1
Baubeginn:	24.04.2023		
Bauende:	05.05.2023		
Ortsteil:	Hunding		
Ort, Straße:	Hunding DEG40		
Firma:	Max Streicher GmbH & Co.KG a.A.		
Projekt	Umleitungsplan		
Projekt-Nr.	Kreisstraße DEG 40		
Projektbeschreibung	Deckenbau B533 bis Landkreisgrenze		
Auftraggeber	Landkreis Deggendorf		
Auftragnehmer	-		
	Date		

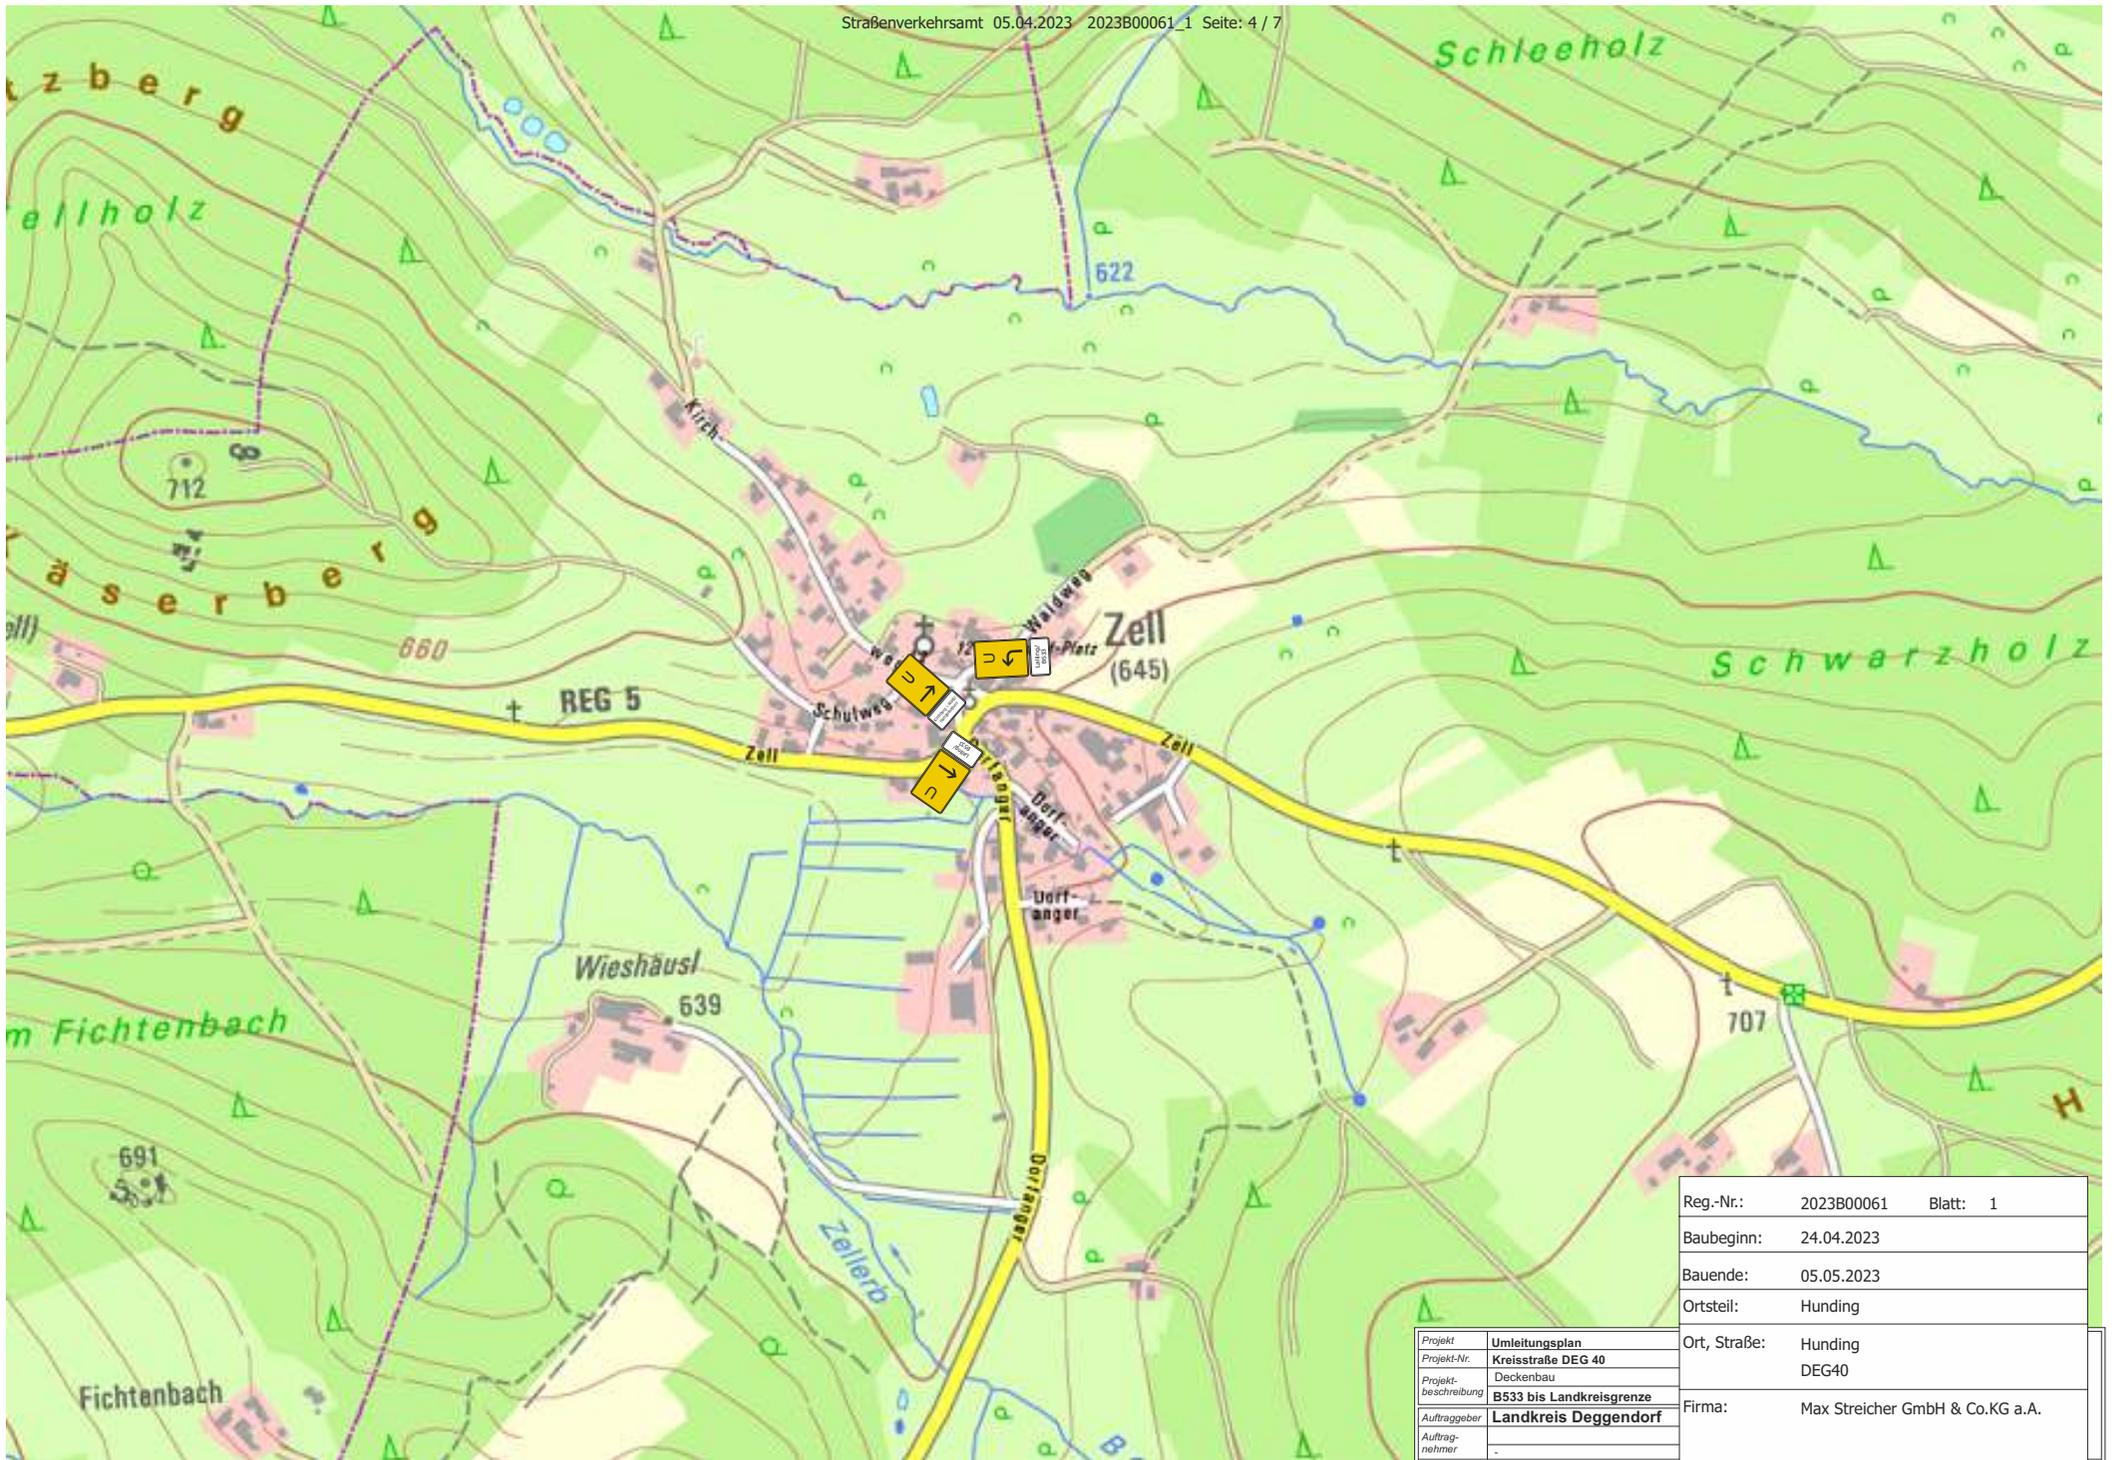


Reg.-Nr.:	2023B00061	Blatt: 1
Baubeginn:	24.04.2023	
Bauende:	05.05.2023	
Ortsteil:	Hunding	
Ort, Straße:	Hunding DEG40	
Firma:	Max Streicher GmbH & Co.KG a.A.	

Projekt	Umleitungsplan
Projekt-Nr.	Kreisstraße DEG 40
Projektbeschreibung	Deckenbau B533 bis Landkreisgrenze
Auftraggeber	Landkreis Deggendorf
Auftragnehmer	-




Reg.-Nr.:	2023B00061	Blatt:	1
Baubeginn:	24.04.2023		
Bauende:	05.05.2023		
Ortsteil:	Hunding		
Ort, Straße:	Hunding DEG40		
Firma:	Max Streicher GmbH & Co.KG a.A.		

Projekt	Umlenkungsplan
Projekt-Nr.	Kreisstraße DEG 40
Projektbeschreibung	Deckenbau B533 bis Landkreisgrenze
Auftraggeber	Landkreis Deggendorf
Auftragnehmer	-

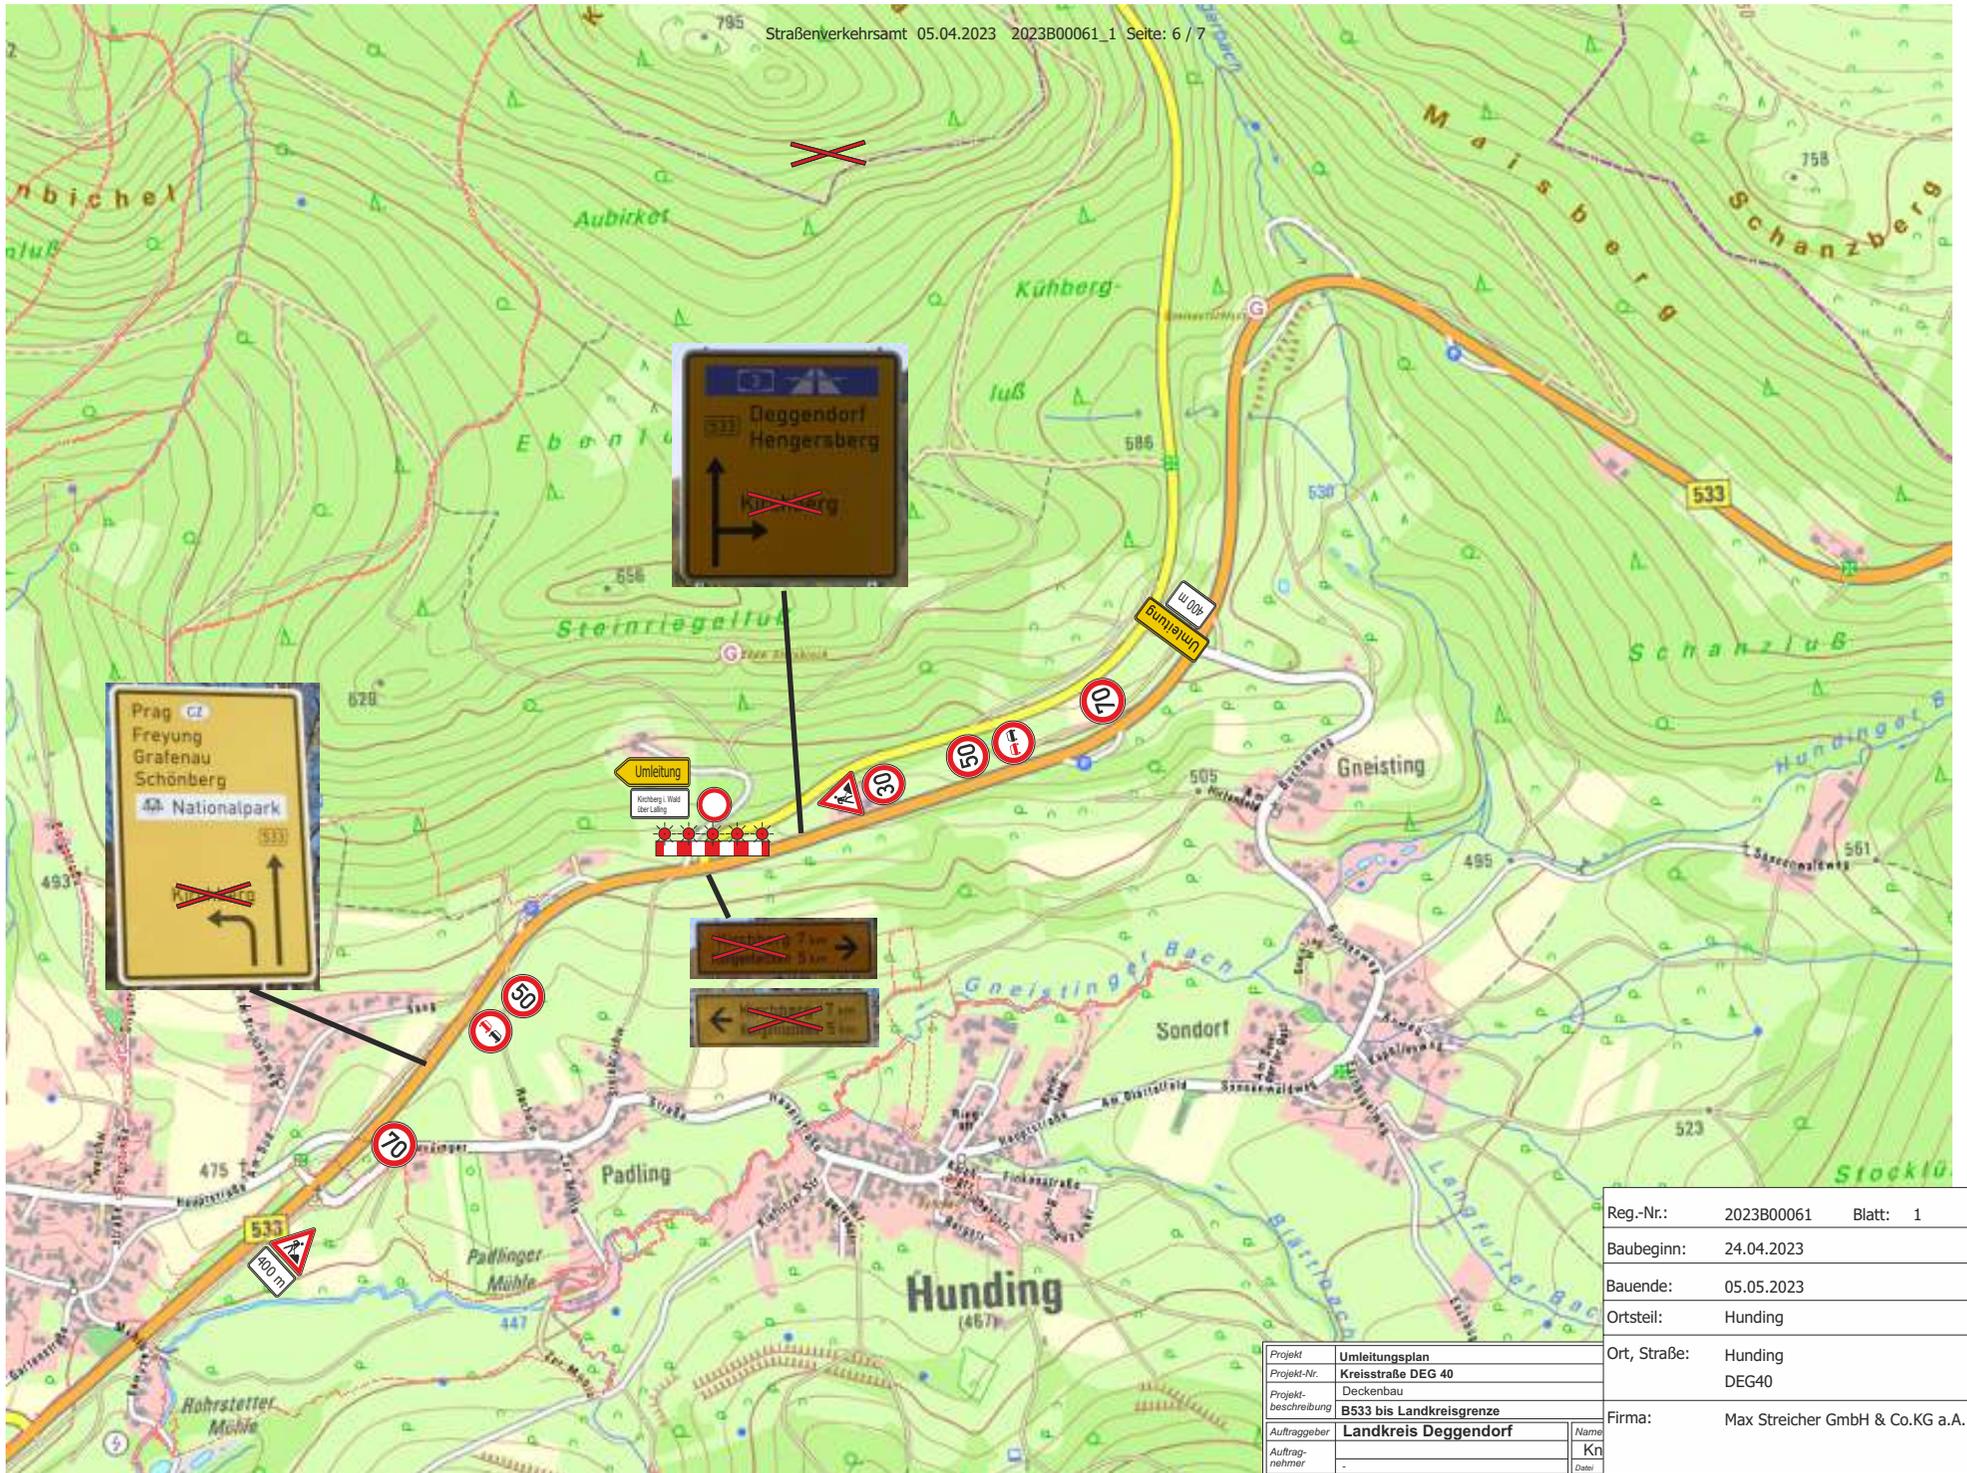

Reg.-Nr.:	2023B00061	Blatt:	1
Baubeginn:	24.04.2023		
Bauende:	05.05.2023		
Ortsteil:	Hunding		
Ort, Straße:	Hunding DEG40		
Firma:	Max Streicher GmbH & Co.KG a.A.		

Projekt	Umlenungsplan	Name	
Projekt-Nr.	Kreisstraße DEG 40	Kn	
Projektbeschreibung	Deckenbau B533 bis Landkreisgrenze	Dat	
Auftraggeber	Landkreis Deggendorf		
Auftragnehmer	-		

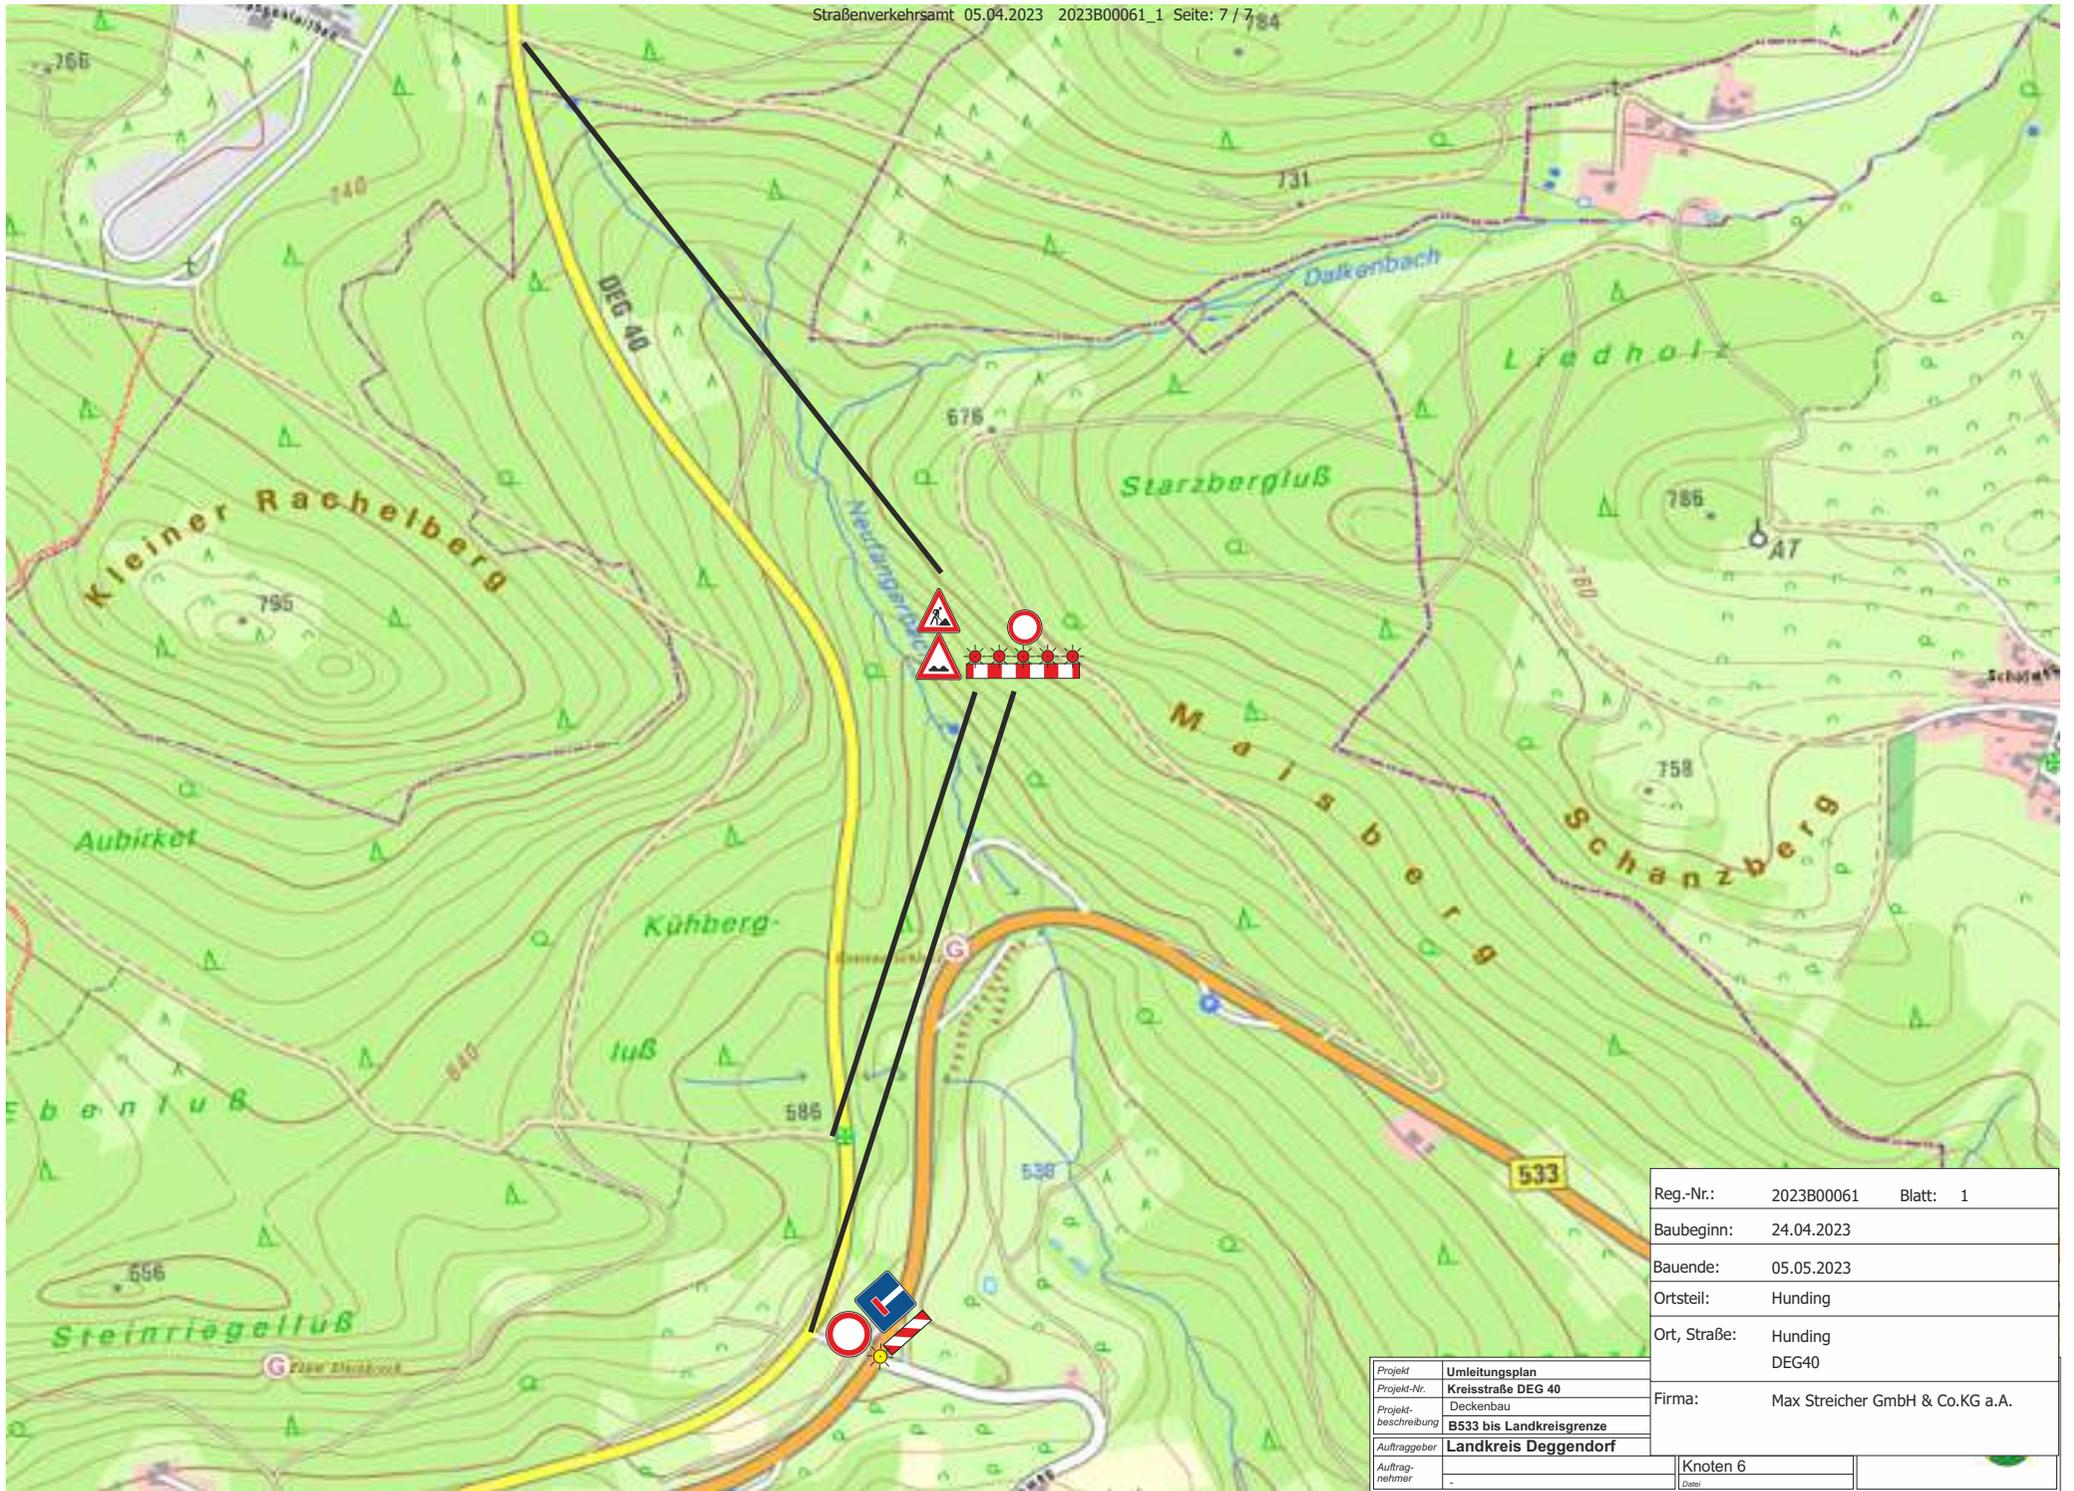

Reg.-Nr.:	2023B00061	Blatt:	1
Baubeginn:	24.04.2023		
Bauende:	05.05.2023		
Ortsteil:	Hunding		
Ort, Straße:	Hunding DEG40		
Firma:	Max Streicher GmbH & Co.KG a.A.		
	Knoten 6		
	Date		

Projekt	Umleitungsplan
Projekt-Nr.	Kreisstraße DEG 40
Projektbeschreibung	Deckenbau B533 bis Landkreisgrenze
Auftraggeber	Landkreis Deggendorf
Auftragnehmer	-